

LEGENDA

3380/8
katastrální mapa

270
výškopis

řešená území studie

vyřešená část plochy Z1

zastavitelná plocha Z1

potok, vodoteč

záměr-rybníční kaskády

HLAVNÍ ZÁSADY VYUŽITÍ ÚZEMÍ

stavební čára pevná - oplocení do ulice

stavební čára nepřekročitelná

ulicní čára-hranice pozemků veř.prostr.

kóty min. parametru

SMĚRNÉ A BILANČNÍ ÚDAJE

možné dělení pozemků

orientační umístění domů

DOPRAVA

hranice zpevněných ploch veřejných komunikací-stav

hranice zpevněných ploch veřejných komunikací-návrh

názvy stávajících ulic

název nově navržené ulice

Příjezd do lokality je od Zámeckého parku po ulicích Panský Důl, Rybníční, nebo Nad Školou, Nad Pekárnou, Delfínova.

TECHNICKÁ INFRASTRUKTURA - STAV

vodovodní řád-DTP SmVak

vodovodní řád-jiný

vodovodní řád-HTP obec

rozhraní tlakových pásem

horní vedení VN

ochranné pásmo VN

distribuční trafostanice


VTL plynovod

Regulační stanice plynu

trasy horního VN ke zrušení-návrh ÚP

zemní trasy VN kabelové- návrh ČEZ, ÚP

trafostanice - návrh ČEZ

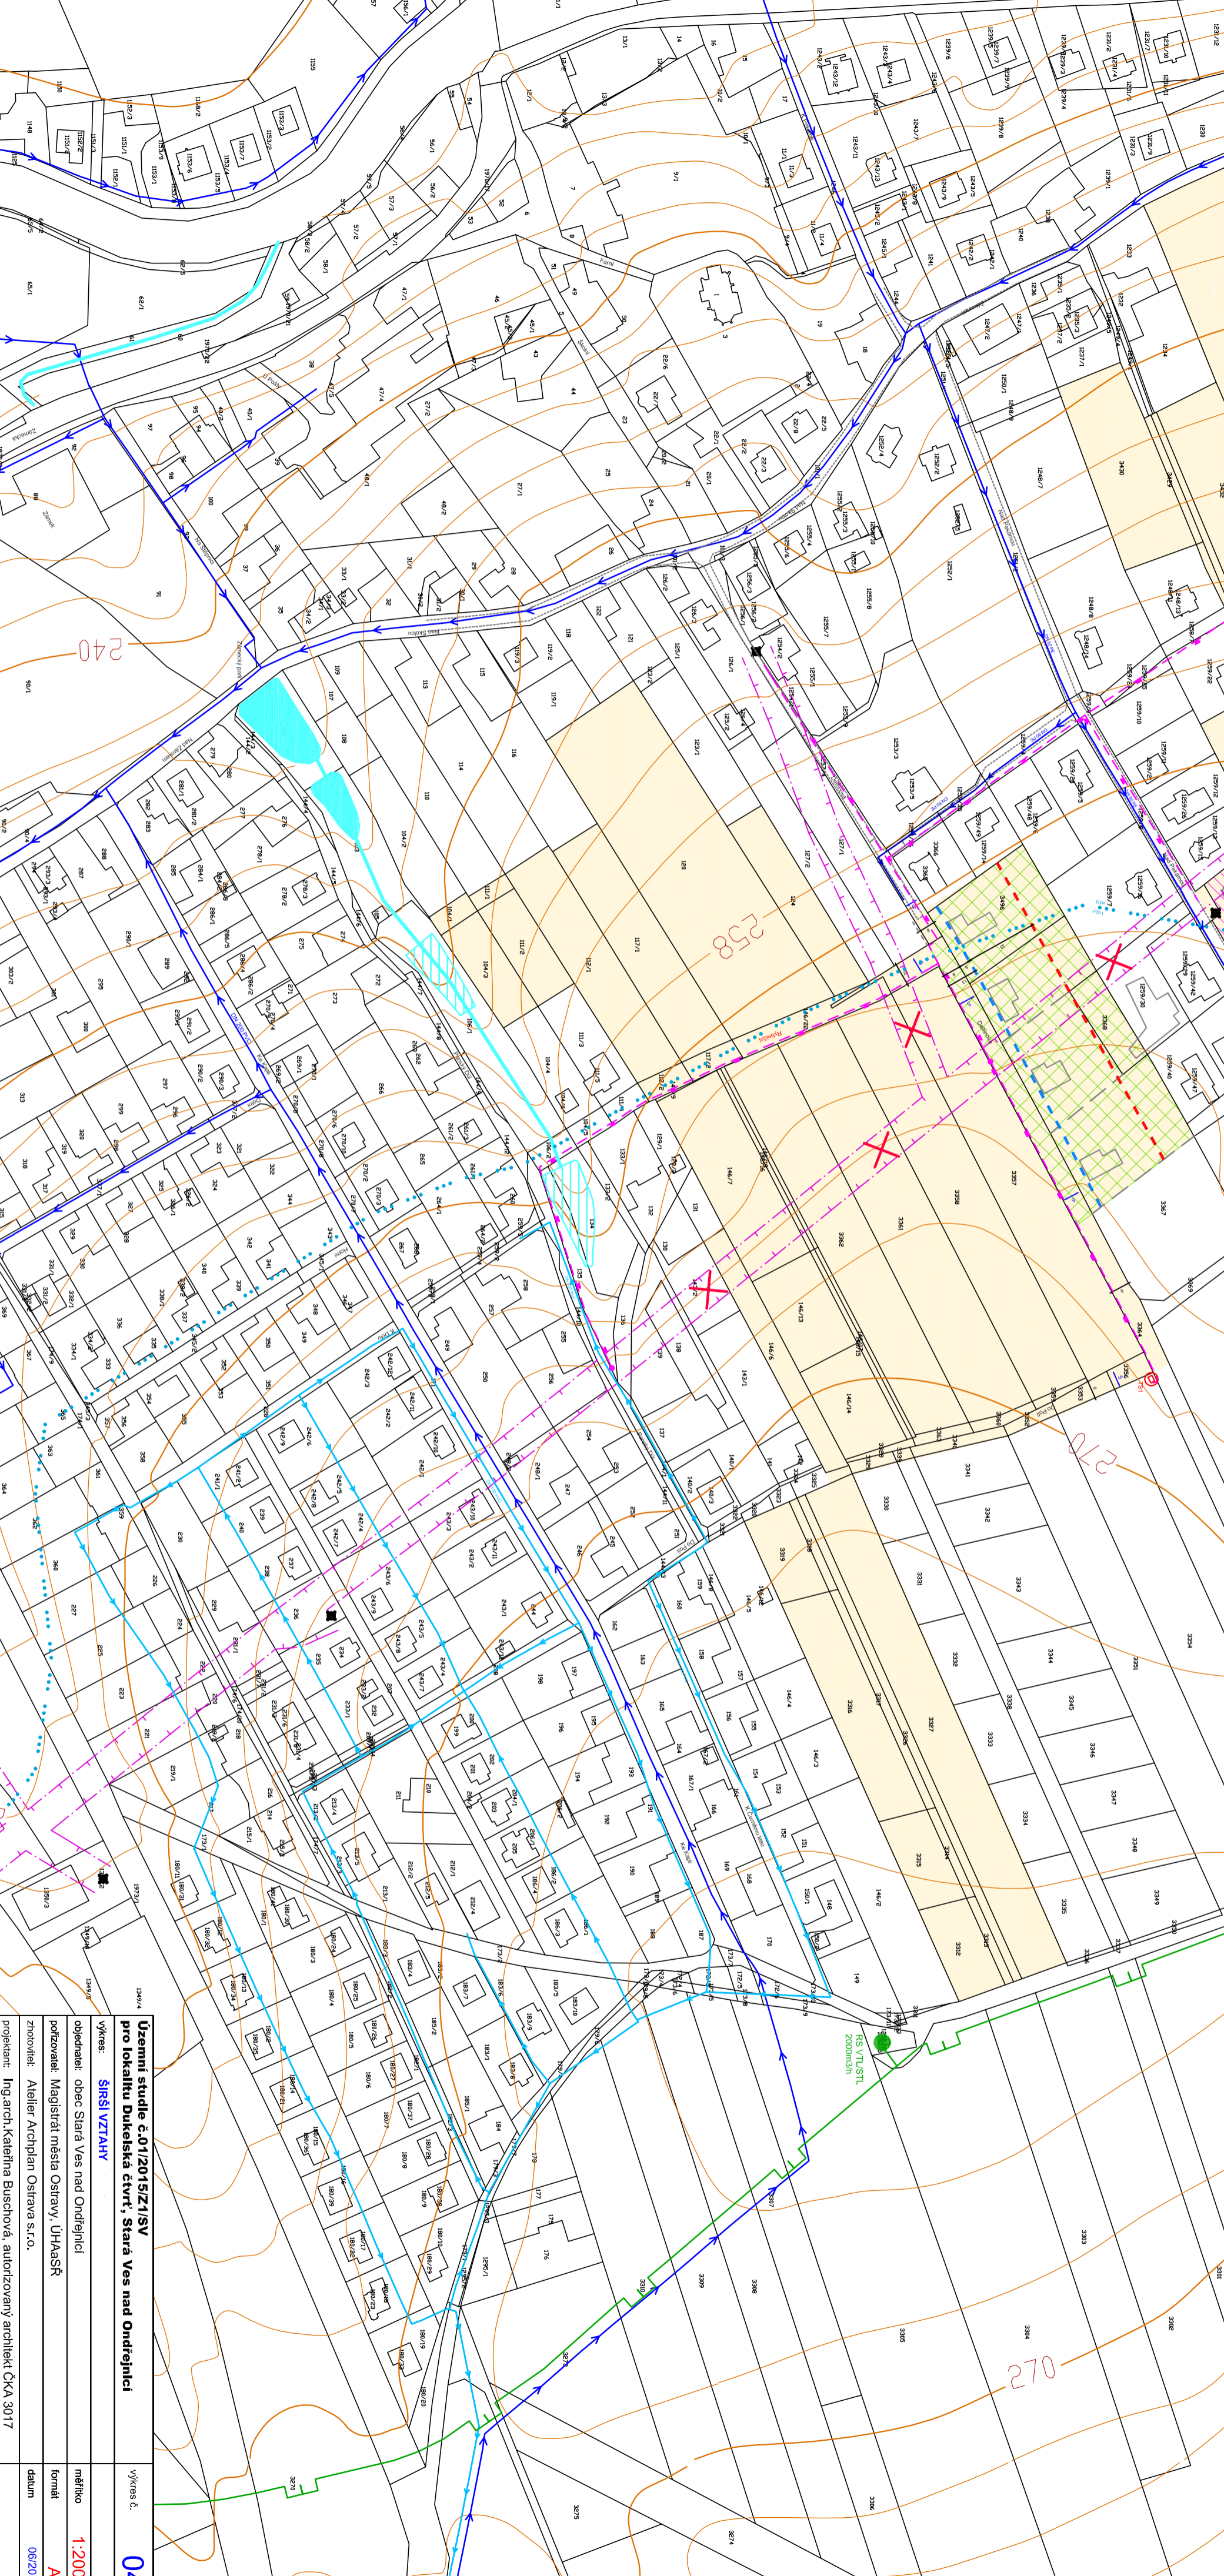

Územní studie č.01/2015Z1/SV pro lokalitu Dukelská čtvrť, Stará Ves nad Ondřejnicí

vyřemes: **SÍRŠÍ VZTAHY**

obednatel: obec Stará Ves nad Ondřejnicí

podrozvoje: Magistrát města Ostavy, ÚHMaSř

zhotovitel: Atelier Archiplan Ostava s.r.o.

projektant: Ing.arch. Kateřina Buschová, autorizovaný architekt ČKA 3017

vyřemes č.: **04**

měřítko: **1:2000**

formát: **A2**

datum: **08/2015**