


Příloha č.2 je nedílnou součástí vydaného písemného vyjádření Policie ČR.

Detail - 2.polovina

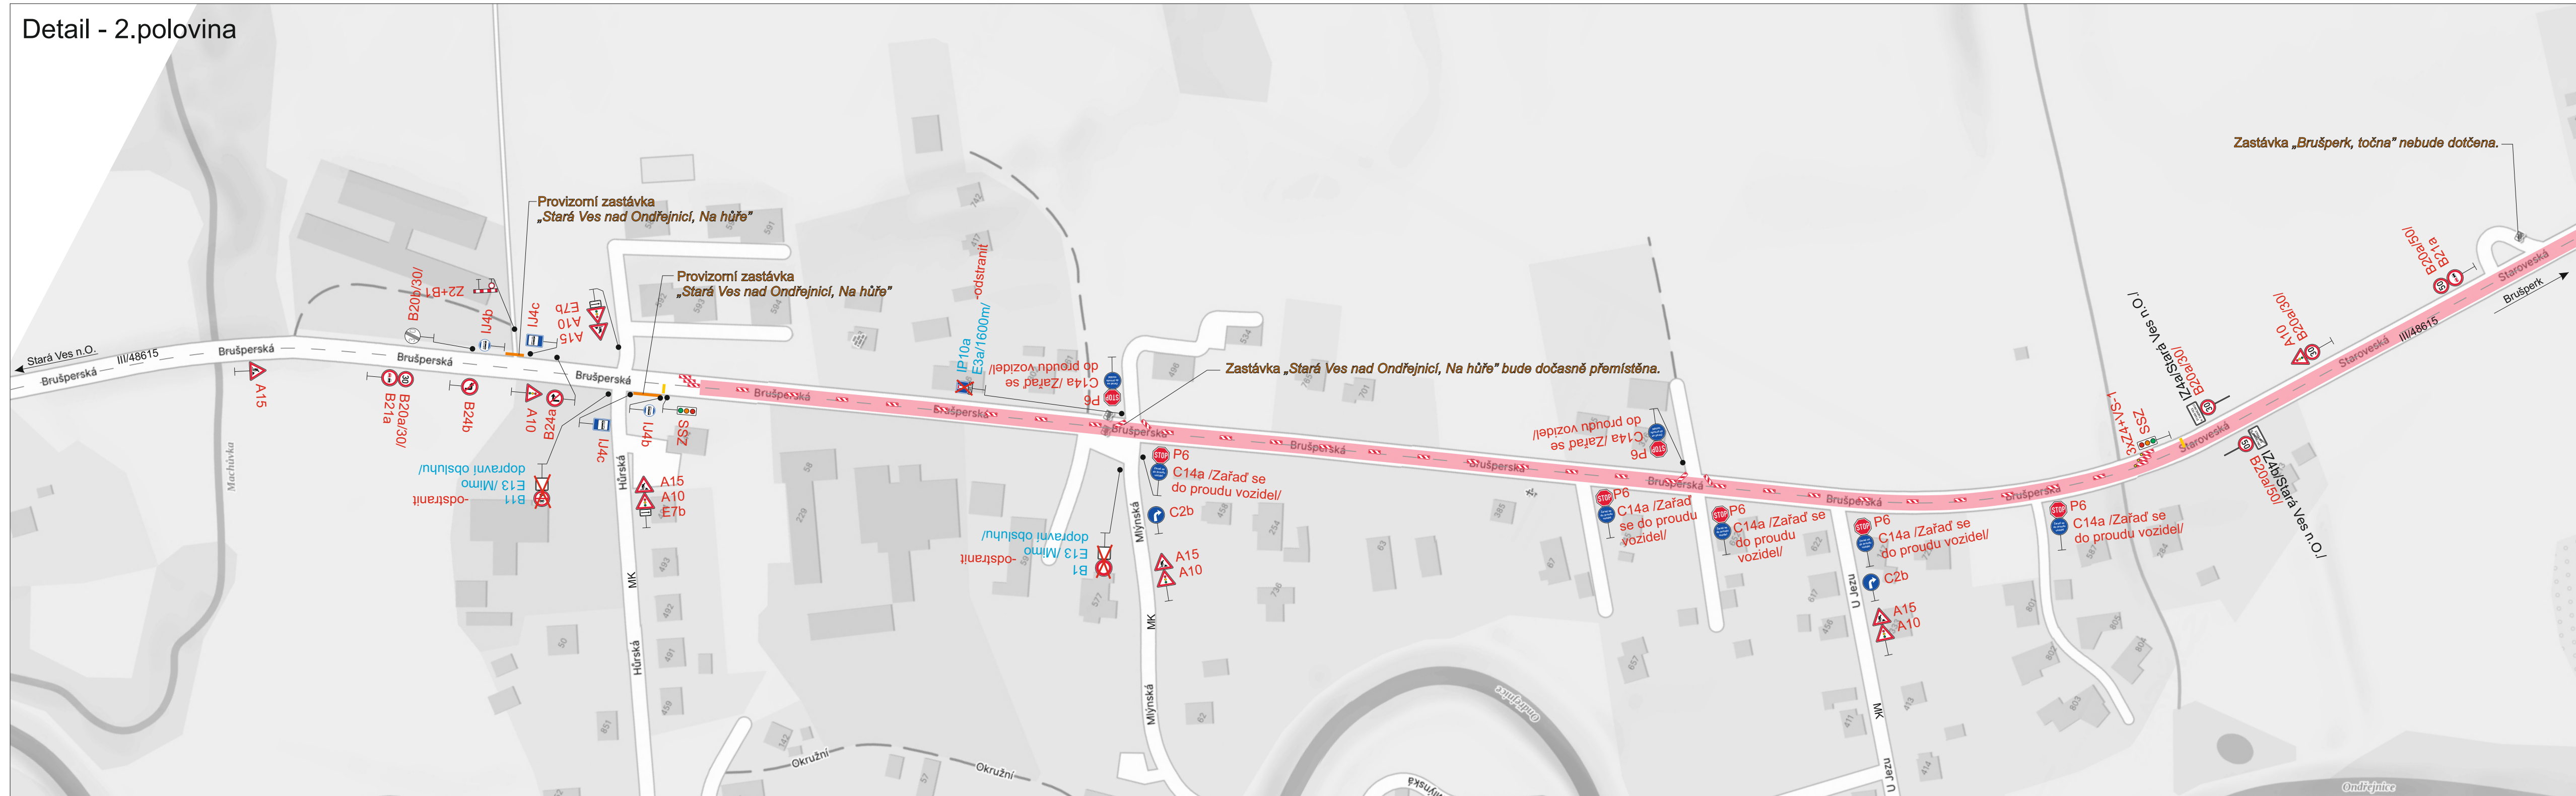

Obousměrně bude před vjezdem do pracovního místa osazeno DZ č. A 22 s. d.t. č. E 13 (průjezd stavbou)!

**Na místních komunikacích dotčených stavbou, budou
doplněny v potřebném počtu DZ č. A 15 "Práce na silnici".**

**Na sil. č. III/48615 doplnit obousměrně DZ č. A 7a
"Nerovnost vozovky" a to v etapě, kdy vozidla budou na sil. č.
III/48615 najíždět do pracovního místa a vyjíždět z
pracovního místa (hrana vyfrézované komunikace).**

Na křižovatkách sil č. III/48615 a místních komunikací, bude v potřebném počtu doplněno DZ č. B 20a "Nejvyšší dovolená rychlost" (30 km/h), neboť zákaz vyplývající z příslušné zákazové značky je ukončen nejbližší křižovatkou.

Legenda:

- B1** Stávající přechodné dopravní značení

-  **B1** Nové přechodné dopravní značení

- Uzavřený úsek

Trvalé dopravní značení, které bude v rozporu s přechodným dopravním značením, bude dočasně zneplatněno.

Vypracoval: Bc. Martin Bodlák Datum: 4.3.2024			
Název akce: Oprava silnice III/48615 Brušperk		SEKNE, spol. s r.o. Hammerská 12, 772 00 Olomouc DIČ: CZ62363701 tel./fax: 585 311 867	
Název objektu: Přechodné dopravní značení		Formát: 4xA4	Č. výkresu: 1.2
Příloha: Detail - 2.polovina		Č. soupřavy:	

