
 


CHODNÍKY KOŠATKA NAD ODROU - SITUACE ČÁST 2
M 1:250

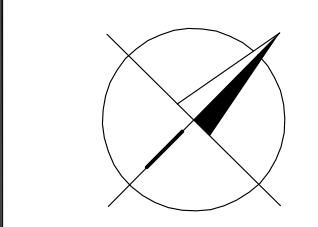


KAMEROVOU PROHLÍDKOU PROVĚŘTE TRASU A TECHNICKÝ STAV STAV. KANALIZACE

PŘEPŮLENÍ LUŽNÍ VPRUŽÍ DO STAV. REVIZNÍ SÁCHTY KANALIZACE

STAVAJÍCÍ KANALIZAČNÍ SÁCHTA 1x1x1,2m

PŘEDPOKLÁDANÁ ÚPRAVA SLUNECE II/4804 A MOSTU EV. Č. 4804-2 PŘES LUBINU

- LEGENDA**
- VOZOVKA PLNÁ KONSTRUKCE
 - VIEZDY ZAMKOVÁ DLAŽBA SEDA
 - CHODNÍK ZAMKOVÁ DLAŽBA SEDA
 - RELEFNI ZAMKOVÁ DLAŽBA CERVENA
 - ZELENÉ PLOCHY
 - TECHNICKÁ REKULTIVACE
 - PŘELOŽKA OPLOČENÍ
- OBJEKTY**
- SO121 CHODNÍKY A SIEZDY
 - SO161 PŘELOŽKY OPLOČENÍ
 - SO301 KANALIZACE
 - SO451 VEŘEJNÉ OSVĚTLENÍ
 - SO511 PŘELOŽKA PŘÍPOJKY PLYNOVODU
- STÁVAJÍCÍ INŽ. SÍTĚ**
- ELEKTRICKÉ VEDENÍ NAZEMNÍ
 - SÍŤOVACÍ KABEL
 - PLYNOVOD
 - KANALIZACE
 - VODOVOD
- NOVÉ INŽ. SÍTĚ**
- VEŘEJNÉ OSVĚTLENÍ NAZEMNÍ
 - KANALIZACE
 - PLYNOVOD

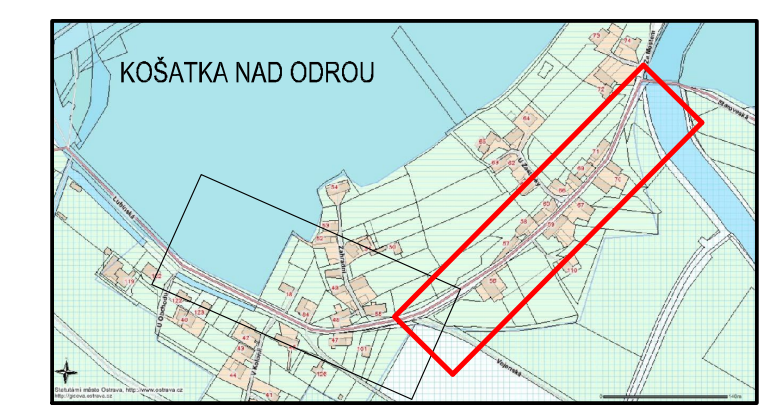

ZMĚNA VÝKRESU:				
C. ZMĚNY	PŘEDMĚT ZMĚNY	ZMĚNU PROVEDL	PODPIS	DATUM ZMĚNY
1				
2				
3				

D

SOUPRAVNICOVÝ SYSTÉM: JTBK
VÝKROVÝ SYSTÉM: B.p.v.

VEDOUČÍ PROJEKTANT - HIP	ING. STRUHÁŘ FILIP		
ZODPOVĚDNÝ PROJEKTANT	ING. STRUHÁŘ FILIP		
VYPRACOVAL	ING. VYŇHAL ZDENĚK		
KONTROLOVAL	ING. LEGERSKÝ ZDENĚK		
KRAJ. MLJ. OSJ	MORAVSKOSLEZSKÝ KRAJ, ST. VES NAD ONDŘEJNICÍ		
OBJEDNATEL, INVESTOR	OBEC STARÁ VES NAD ONDŘEJNICÍ		
NÁZEV AKCE:	CHODNÍKY KOŠATKA NAD ODROU	DATUM:	03/2013
NÁZEV OBJEKTU:	VÝKRESY	FORMÁT:	A4
		MĚŘITKO:	1:250
		STAVBA:	DOP
		ZAK. ČÍSLO:	11024
NÁZEV VÝKRESU:	SITUACE STAVBY V KATASTRÁLNÍ MAPĚ ČÁST 2	C. SOUPRAVY	C. VÝKRESU
			03.2