

Vaše značka: 020-150-HK  
Ze dne: 25. 8. 2020  
Č. j.: SMO/507602/20/OD/Šev  
Sp. zn.: S-SMO/462231/20/OD

- dle rozdělovníku -

Vyřizuje: Ing. Ševčák  
Telefon: +420 599 44 2031  
Fax: +420 599 44 2034  
E-mail: vsevcak@ostrava.cz

Datum: 14. 9. 2020

## VEŘEJNÁ VYHLÁŠKA

### Opatření pro zajištění bezpečnosti silničního provozu

## Opatření obecné povahy

podle §§ 171-173 zákona č. 500/2004 Sb. správní řád, ve znění pozdějších předpisů (dále jen „správní řád“) a podle § 77, zákona č. 361/2000 Sb. ve znění pozdějších předpisů (dále v textu „dopravní zákon“)

### Stanovení dopravního značení (dočasného) č. 5690/20/Stará Ves nad Ondřejnicí

Magistrát města Ostravy, odbor dopravy podle ust. § 124 odstavce 6 zákona o silničním provozu věcně příslušný a podle ust. § 2 zákona č. 314/2002 Sb., o stanovení obcí s pověřeným obecním úřadem a stanovení obcí s rozšířenou působností a ust. § 19 vyhlášky č. 388/2002 Sb., o stanovení správních obvodů obcí s pověřeným obecním úřadem a správních obvodů obcí s rozšířenou působností, ve znění pozdějších předpisů, místně příslušný úřad obce s rozšířenou působností **stanoví** pro silnice II.- III. tř. a pro místní komunikace I.-IV. tř. ve svém správním obvodu ve smyslu § 77, zákona č. 361/2000 Sb. ve znění pozdějších předpisů, přechodnou úpravu silničního provozu z důvodu vlastních stavebních prací v souvislosti s akcí:

### **„Stará Ves nad Ondřejnicí – odkanalizování obce, II. etapa“,**

kdy se jedná o značení na část stavby, týkající se silnic (Brušperská, Proskovická) a místních komunikací (K Rybníkům, Nad Splavem, K Pískovně, U Dubu, Do Potoka) dle přiložených situací dopravního značení a signálního plánu.

#### **Podmínky stanovení:**

1. Stanovení bude provedeno podle v příloze doloženého dopravního značení, ověřeného Policií ČR ÚO DI Frydek-Místek, včetně podmínek, pod č.j. KRPT-1181767-2/ČJ-2020-070206 ze dne 9. 9. 2020.
2. Po uplynutí doby stanovené v bodě č. 6 tohoto příkazu bude dopravní značení a zařízení včetně změn v této souvislosti vyvolaných uvedeno do původního stavu.
3. Dopravní značení a zařízení užitá podle tohoto stanovení musí splňovat ustanovení § 62 odstavce 6 dopravního zákona a vyhlášky č. 294/2015 Sb. provádějící dopravní zákon, musí být v souladu se zásadami pro jeho provádění a umístování, TP 66, musí být v reflexní úpravě podle ČSN EN 12899-1 a ČSN EN 1436 a lze použít výhradně dopravní značky a zařízení schválené k užívání na pozemních komunikacích Ministerstvem dopravy ČR.
4. Značení instalované podle stanovení s výjimkou změn stávajících značek bude provedeno přenosným svislým dopravním značením na červenobíle pruhovaných nosičích, bude respektovat průjezdný (průchozí) profil a rovněž respektovat práva vlastníků objektů a nemovitostí na silničním pozemku i mimo něj.
5. Dopravní značení na silnicích II.- III. tř. a místních komunikacích I. a IV. tř. dle tohoto stanovení bude realizováno výhradně až po převzetí dotčeného úseku komunikace k realizaci od vlastníka, resp. od jejího správce, po uvedení do původního stavu bude zajištěno předání zpět vlastníkovi (správci).
6. Termín realizace po jednotlivých etapách: **od 1. 10. 2020 do 8. 11. 2020.**

7. Po dobu uvedenou v bodě č. 6 bude dopravní značení a zařízení udržováno ve stavu odpovídajícím tomuto stanovení a platným zásadám pro jeho provádění.
8. Řízení světelnou signalizací bude provedeno podle zásad schválených Ministerstvem dopravy (Technické podmínky č.81), cyklus řízení bude nastaven tak, aby při minimální délce cyklu byla zajištěna kapacita řízeného úseku odpovídající intenzitám sil. provozu na řízené komunikaci.
9. Dočasné dopravní značení provede firma STASPO spol. s r.o., IČ 41035704 se sídlem Těšínská 254, 716 00 Ostrava-Radvanice. Odpovědnou osobou byl ustanoven pan Ing. Bohumil Holečko, tel. 603 447 169.

### **Poučení:**

Toto stanovení dopravního značení nenahrazuje povolení silničního správního orgánu k užívání komunikace jiným než obvyklým způsobem podle § 25 silničního zákona anebo k uzavěře podle § 24 téhož zákona. Pokud výsledkem řízení ve věci uvedených povolení je odlišná organizace dopravy než odpovídá tomuto stanovení, jiná omezení silničního provozu a podobně, musí zodpovědná osoba zajistit změnu stanovení, kterým se značení pro danou akci stanoví, jinak je toto stanovení neplatné a oprávnění z něj vyplývající zanikají. Odbor dopravy Magistrátu města Ostravy si vyhrazuje právo toto stanovení změnit, doplnit nebo zrušit, bude-li to vyžadovat veřejný zájem.

### **Odůvodnění:**

Účelem tohoto opatření obecné povahy má být umístění dočasného dopravního značení v souvislosti s dopravním zajištěním bezpečnosti silničního provozu během výše uvedené akce. Projekt dopravního značení byl projednán s Policií ČR ÚO DI Frýdek-Místek bez zásadních námitek.

### **Rozhodnutí o námitkách:**

Podle ustanovení § 77 odst. 5 dopravního zákona při stanovení přechodné úpravy provozu na pozemních komunikacích příslušný správní úřad nedoručuje návrh opatření obecné povahy a nevyzývá dotčené osoby k podávání připomínek nebo námitek.

### **Poučení o odvolání:**

Proti opatření obecné povahy nelze podat opravný prostředek (§ 173 odst. 2 správního řádu). Opatření obecné povahy nabývá účinnosti pátým dnem po dni vyvěšení veřejné vyhlášky (§ 77 odst. 5 dopravního zákona).

„otisk úředního razítka“

Ing. Břetislav Glumbík, v.r.  
vedoucí odboru dopravy

Za správnost vyhotovení:  
Ing. Vladislav Ševčák  
referent odboru dopravy

Přílohy: situace dopravního značení a vyjádření Policie ČR ÚO DI Frýdek-Místek dle textu.

**Úřad obce Stará ves nad Ondřejnicí a Středisko informačních služeb Magistrátu města Ostravy žádáme, aby tuto veřejnou vyhlášku vystavily na dobu 5 dnů na svých úředních deskách a po uplynutí této doby zaslaly zpět s potvrzením o době vyvěšení.**

### **Rozdělovník:**

1. Policie ČR ÚO DI Frýdek-Místek, Beskydská 2061, 738 19 Frýdek-Místek
2. Obec Stará Ves nad Ondřejnicí, Zámecká 1, 739 23 Stará Ves nad Ondřejnicí
3. Správa silnic Moravskoslezského kraje, středisko Ostrava, Úprkova 1, 702 23 Ostrava-Přívoz
4. STASPO spol. s r.o., Těšínská 254, 716 00 Ostrava-Radvanice
5. MMO, odbor vnitřních věcí, odd. SIS - zde



Policie ČR  
Pomáhá a chrání

KRAJSKÉ ŘEDITELSTVÍ POLICIE MORAVSKOSLEZSKÉHO KRAJE



územní odbor Frýdek-Místek  
dopravní inspektorát Frýdek-Místek

Č. j. KRPT-181767-2/ČJ-2020-070206

Frýdek-Místek 9. září 2020

Počet stran: 4

Přílohy: 1/4

Magistrát města Ostravy  
Odbor dopravy  
Oddělení silnic, mostů, rozvoje a organizace  
dopravy  
-----  
Prokešovo náměstí 8  
729 30 Ostrava

IČ: 00845451  
ID datové schránky: 5zubv7w

vyřizuje: Ing. Vladislav Ševčák

K č. j.: SMO/478336/20/OD/Šev

— **Přechodná úprava provozu na sil. č. III/48615, III/4787 a místních komunikací v obci Stará Ves nad Ondřejnicí - stanovisko**

Policie České republiky, Dopravní inspektorát Krajského ředitelství policie Moravskoslezského kraje, Územního odboru Frýdek-Místek, jako dotčený orgán při stanovení místní a přechodné úpravy provozu na pozemních komunikacích a užití zařízení pro provozní informace podle ustanovení § 77 odst. 2 písm. b) a § 77 odst. 3, zákona č. 361/2000 Sb., o provozu na pozemních komunikacích, ve znění pozdějších předpisů,

**s o u h l a s í**

-----  
s návrhem přechodné úpravy provozu (resp. s přílohami č.1, až č.4 návrhu PÚP) na sil. č. III/48615, III/4787 a dotčených místních komunikacích v obci Stará Ves nad Ondřejnicí, z důvodu zajištění bezpečnosti a plynulosti provozu na pozemních komunikacích z důvodu provádění výkopových a montážních prací v rámci realizace stavby „**Stará Ves nad Ondřejnicí - odkanalizování obce, II. etapa**“, a to za

**splnění a dodržení podmínek:**

- dopravní značení a zařízení bude provedeno a umístěno, dle platných zákonů, vyhlášek, technických předpisů a norem, dále bude přechodné DZ užito jen na dobu nezbytně nutnou

Beskydská 2061  
738 19 Frýdek-Místek

www.policie.cz

Tel.: 974 732 259  
E-mail: epodatelna.policie@pcr.cz  
ID DS: n5hai7v

a v nezbytném rozsahu, a to vždy v přímé souvislosti se stavební činností (tj. provoz na dotčených pozemních komunikacích bude plně obnoven v co nejkratším možném termínu),

- po dobu užití, bude přechodné dopravní značení a zařízení udržováno v náležitém stavu, aby byla zajištěna jeho funkce, včasná viditelnost, rozpoznatelnost a nedocházelo vlivem povětrnostních podmínek nebo provozu k deformaci, posunutí, zakrytí apod.,
- trvalé dopravní značení (místní úprava provozu), které bude v rozporu s přechodným dopravním značením (přechodná úprava provozu), bude dočasně zneplatněno v souladu s § 3 odst. 8, Vyhlášky č. 294/2015 Sb., Vyhláška, kterou se provádějí pravidla provozu na pozemních komunikacích. Zneplatnění značky upravující přednost, nelze provést škrtnutím oranžovo-černým pruhem (pruhy),
- v úsecích částečné uzávěry, kde provoz vozidel bude řízen přenosným signalizačním zařízením (SSZ), musí být signální doby nastaveny a přizpůsobeny délce úseků, uvažované vyklizovací rychlosti motorových, nemotorových vozidel, vyplývající z daných podmínek (sklon komunikace, kvalitu krytu komunikace). Užití přenosného SSZ musí být v souladu s TP 81,
- přechodné dopravní značení musí provedeno a umístěno v souladu s TP 66 a Vyhlášky č. 294/2015 Sb., Vyhláška, kterou se provádějí pravidla provozu na pozemních komunikacích, dle návrhu přechodného dopravního značení (viz. příloha č.1 až č.4),
- za snížené viditelnosti bude dopravní zařízení č. Z2 - Zábрана pro označení uzavírky, č. Z4a - Směrovací deska se šikmými pruhy se sklonem vlevo, příp. Z4b - Směrovací deska se šikmými pruhy se sklonem vpravo, vždy doplněné o soustavu výstražných světel (min. 3ks),
- v případě užití, musí být sklon pruhů u užitého dopravního zařízení č. Z4a - Směrovací deska se šikmými pruhy se sklonem vlevo, příp. Z4b - Směrovací deska se šikmými pruhy se sklonem vpravo, musí směřovat do směru nebo jízdního pruhu, do kterého má řidič směřovat,
- symbol DZ č. A 6b „Zúžená vozovka z jedné strany“ musí být proveden tak, aby odpovídal skutečnému zúžení vozovky buď z levé, nebo z pravé strany,
- v místě přerušení chodníku z důvodu zřízení pracovního místa, bude dopravní zařízení č. Z2 „Zábрана pro označení uzavírky“, doplněno o DZ č. B30 „Zákaz vstupu chodců“,
- na pracovním místě (resp. v pracovním úseku) budou vždy přítomny poučené, proškolené a řádně označené osoby (zaměstnanci), kteří budou, v případě potřeby, v souladu s ustanovením § 79 odst. 1 písm. i), zákona č. 361/2000 Sb., o provozu na pozemních komunikacích, ve znění pozdějších předpisů, zastavovat vozidla z důvodu zajištění bezpečnosti provozu na dotčených pozemních komunikacích,

- zaměstnanci vykonávající stavební práce spojené s předmětnou stavbou musejí být oblečení ve výstražném oděvu s vysokou viditelností, dle ČSN EN 471 a v souladu s ustanovení § 20 vyhlášky MDS č. 294/2015, kterou se provádějí pravidla provozu na pozemních komunikacích ,
- pracovní místo musí být zabezpečeno vhodným opatřením tak, aby nedošlo k ohrožení účastníků silničního provozu,
- pokud se budou na pozemních komunikacích a v jejich bezprostřední blízkosti nacházet otevřené výkopy, musí být zabezpečeny vhodným opatřením tak, aby bylo zamezeno případnému vstupu chodců do pracovního místa, nebo pádu do výkopu tím, že bude užit ochranné zařízení (zábradlí, plot, svodidlo), dle hloubky výkopu a doplněno zarážkou pro slepeckou hůl,
- musí být zajištěny pravidelné kontroly užitého přechodného dopravního značení, jeho umístění, aby byla zajištěna jeho funkčnost,
- s pracemi, pro něž je pracovní místo zřizováno, smí být započato až po instalaci stanoveného dopravního značení a dopravního zařízení,
- vozidla vyjíždějící ze stavby na pozemní komunikaci, musí být předem očištěna tak, aby neznečišťovala pozemní komunikaci (ustanovení § 23 odst. 3 zák. č. 361/2000 Sb., o provozu na pozemních komunikacích,
- budou dodrženy další podmínky a požadavky uvedené ve stanovení přechodné úpravy provozu,
- bude vždy umožněn průjezd vozidel IZS – Integrovaného záchranného systému,
- pokud dojde ke změně termínů či změně rozsahu přechodné úpravy provozu na dotčených pozemních komunikacích, bude zdejší součást Policie ČR neprodleně informována,
- po celou dobu užití přechodného dopravního značení, musí být dodrženy podmínky uvedené ve stanovisku a přílohách, vydané Policií ČR.

V případě neúměrného zhoršení dopravně bezpečnostní situace na dotčených pozemních komunikacích, vzniknuvší v souvislosti s realizací dané stavby (např. při vzniku rozsáhlých dopravních kongescí), bude zdejší součást Policie ČR požadovat změnu či úpravu přechodné úpravy provozu na pozemních komunikacích tak, aby byl nepříznivý stav napraven.


**Dále DI Frýdek-Místek upozorňuje na nutnost a povinnost se vždy řídit aktuálním nařízením Vlády ČR, případně nařízením, či opatřením vydaným místně příslušnou hygienickou stanicí, jež souvisí a vztahuje se k riziku šíření onemocnění COVID-19.**

**termín realizace stavby: bude uveden ve Stanovení přechodné úpravy provozu**

**žadatel: STASPO, spol. s.r.o., sídlem Těšínská 254, 716 00 Ostrava -Radvanice, IČ: 41035704**

Zpracoval:  
prap. Bc. Roman Míček

npor. Mgr. Radek Hrachový  
zástupce vedoucího oddělení  
974 732 252

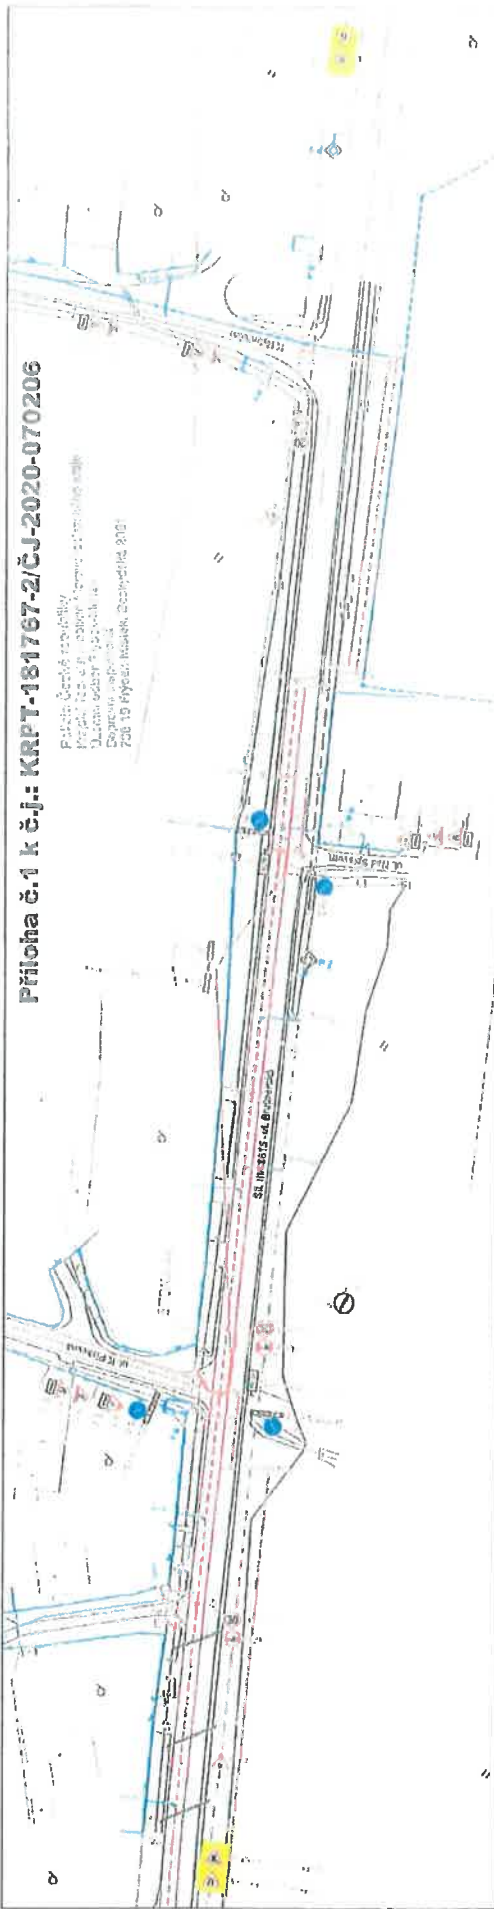

**Příloha č.1 k č.j.: KRPT-181767-2/ČJ-2020-070206**


**LEGENDA :**

- ● STAVAJÍCÍ SVISLE DOPRAVNÍ ZNAČENÍ
- ○ NAVRŽENÉ PŘECHODNÉ SVISLE DOPRAVNÍ ZNAČENÍ

**POZNÁMKA :**  
 STAVAJÍCÍ DOPRAVNÍ ZNAČENÍ JE ZAREŠENO  
 V ROZSAHU KUTNÉHO PRO NÁVRH.







# Příloha č.2 k č.j.: KRPT-181767-2/ČJ-2020-070206


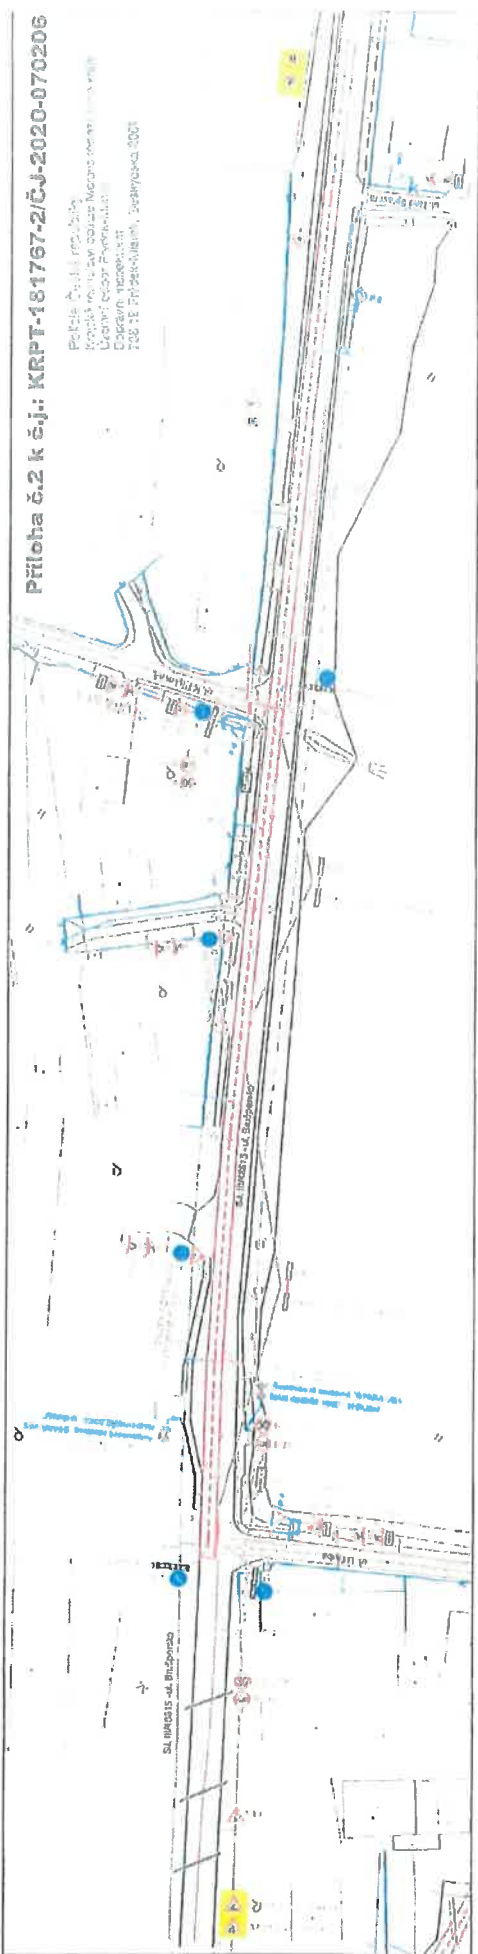

## LEGENDA :

- ● STAVBA SVISLE DOPRAVNÍ ZAŘÍZENÍ
- ○ NAVRŽENÉ PŘECHODNÉ SYSTÉMY DOPRAVNÍ ZAŘÍZENÍ

## POZNÁMKA.


STAVBA DOPRAVNÍ ZAŘÍZENÍ JE ZAKRESLENO V ROZSAHU NUTNÝM PRO NÁVRH.




**Příloha č.3 k č.j.: KRPT-181767-2/ČJ-2020-070206**

Policie České republiky  

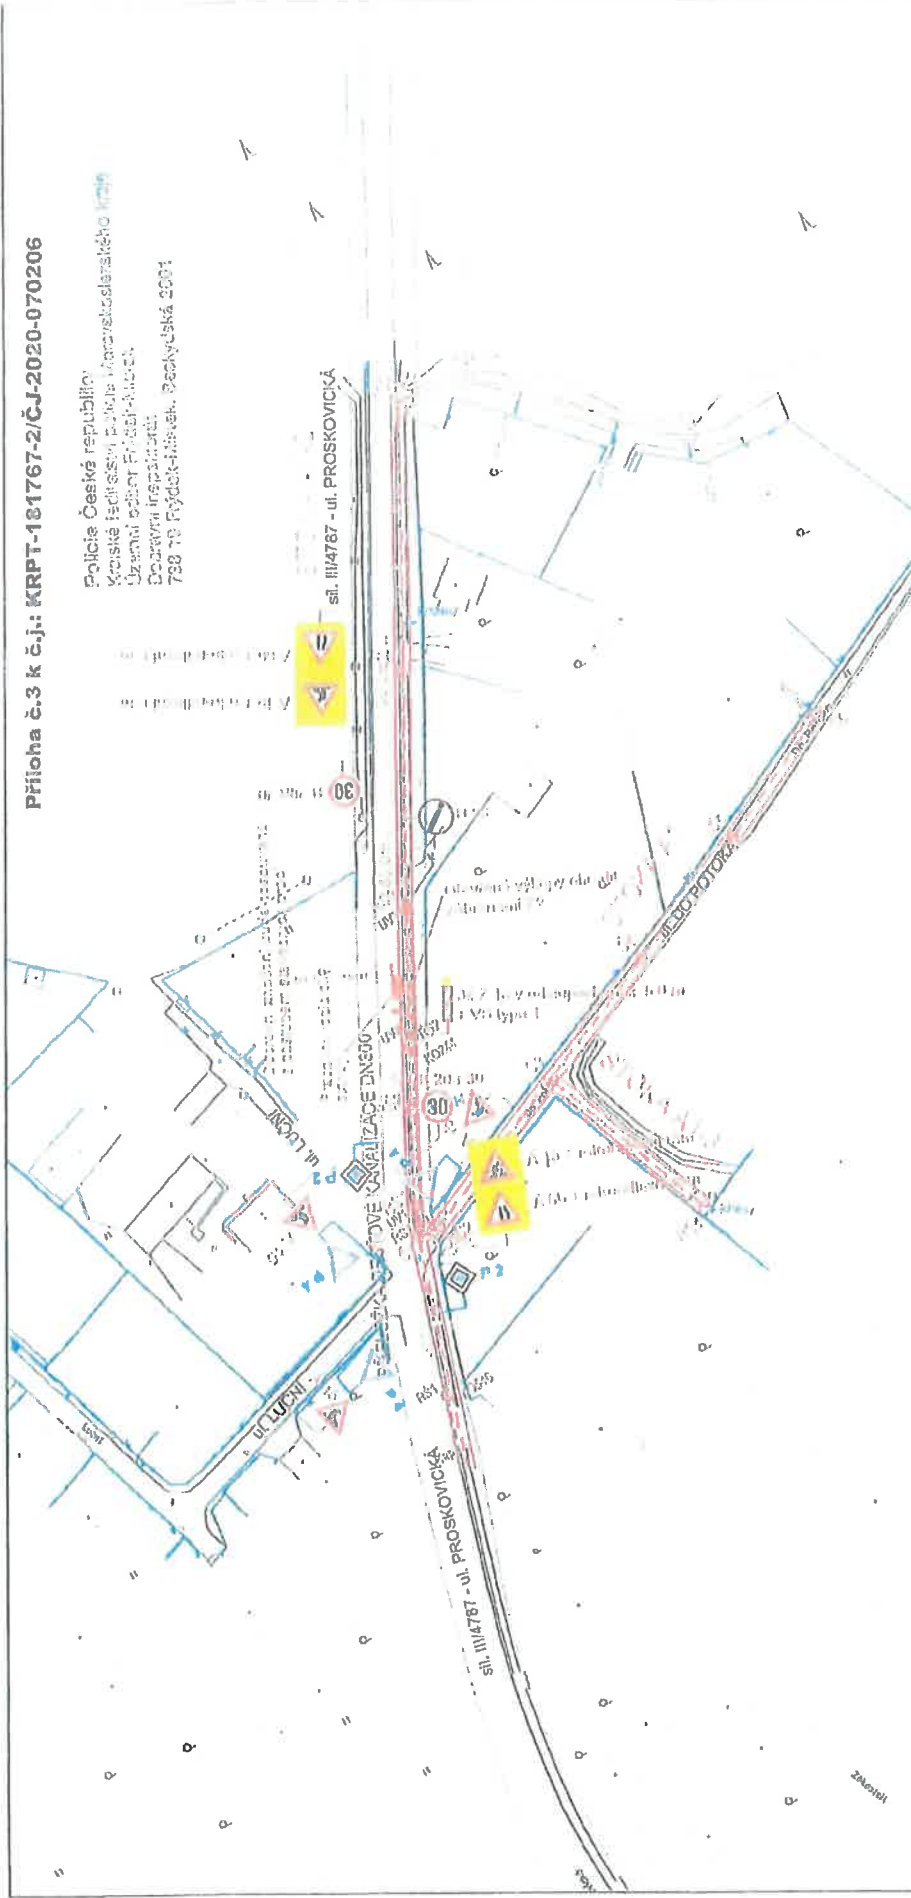

**LEGENDA :**

- STÁVAJÍCÍ SVISLÉ DOPRAVNÍ ZNAČENÍ
- NAVRŽENÉ PŘECHODNÉ SVISLÉ DOPRAVNÍ ZNAČENÍ

**POZNÁMKA :**

STÁVAJÍCÍ DOPRAVNÍ ZNAČENÍ JE ZAKRESLENO  
 V ROZSAHU NUTNÉM PRO NÁVRH.

Značka	JIRÍ BRENEK	JIRÍ BRENEK
Doprovodnost	JIRÍ BRENEK	JIRÍ BRENEK
Kontrola	JIRÍ BRENEK	JIRÍ BRENEK
Uvěř.	JIRÍ BRENEK	JIRÍ BRENEK
STARÁ VES NAD OUDŘEJNICÍ - ODKANALIZOVÁNÍ OBCE, II. ETAPA, PŘECHODNÉ DOPRAVNÍ ZNAČENÍ		
Příloha	STOKA A12	
	Dlezn. 3020	1:1000
	Číslo výkresu	153/2016
	(X)	




JIRÍ BRENEK  
 projektová činnost  
 Na Obecní 1528/10, 700 30 Opatovice-Hrabuvice  
 IČ: 11550937 tel: 737331892

STASPO spol. s r.o., Těšíčská 254  
 716 00 Opatovice - Radvanice

Příloha č.4 k č.j.: KRPT-181767-2/ČJ-2020-070206

Policie České republiky  

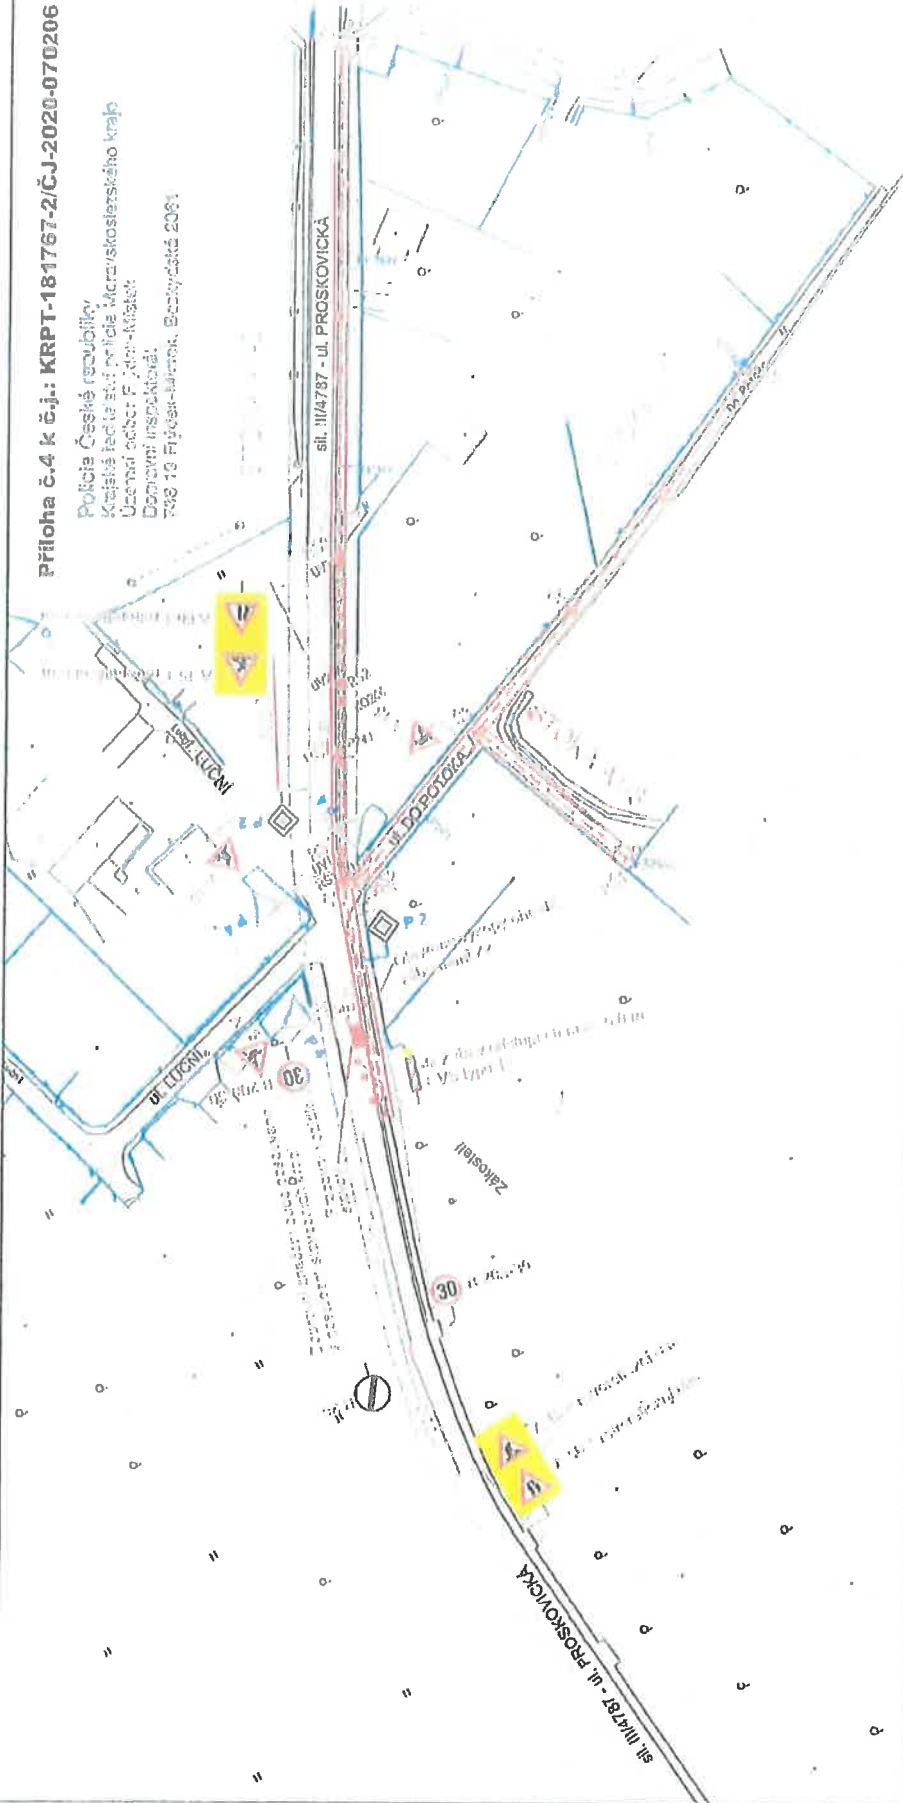

**LEGENDA :**

-  STÁVAJÍCÍ SVISLÉ DOPRAVNÍ ZNAČENÍ
-  NAVRŽENÉ PŘECHODNÉ SVISLÉ DOPRAVNÍ ZNAČENÍ

**POZNÁMKA :**

STÁVAJÍCÍ DOPRAVNÍ ZNAČENÍ JE ZAKRESLENO  
V ROZSAHU NUTNÉM PRO NÁVRH.

Zádp. projektant	JIRÍ BRENEK
kypracoval	JIRÍ BRENEK
Aprrovi	JIRÍ BRENEK
Číslo	JIRÍ BRENEK
Adresa	

Jirí Brěnek  
projektová činnost  
Na Obecní 1528/10, 700 30 Ostrava-Hrabůvka  
IČ : 11550937 tel.: 737331962

STARÁ VES NAD ONDŘEJNICÍ - ODKANALIZOVÁNÍ OBCE, II. ETAPA  
PŘECHODNÉ DOPRAVNÍ ZNAČENÍ

Doba	Duben, 2020
Stupeň	1 : 1000
Číslo	1557019

