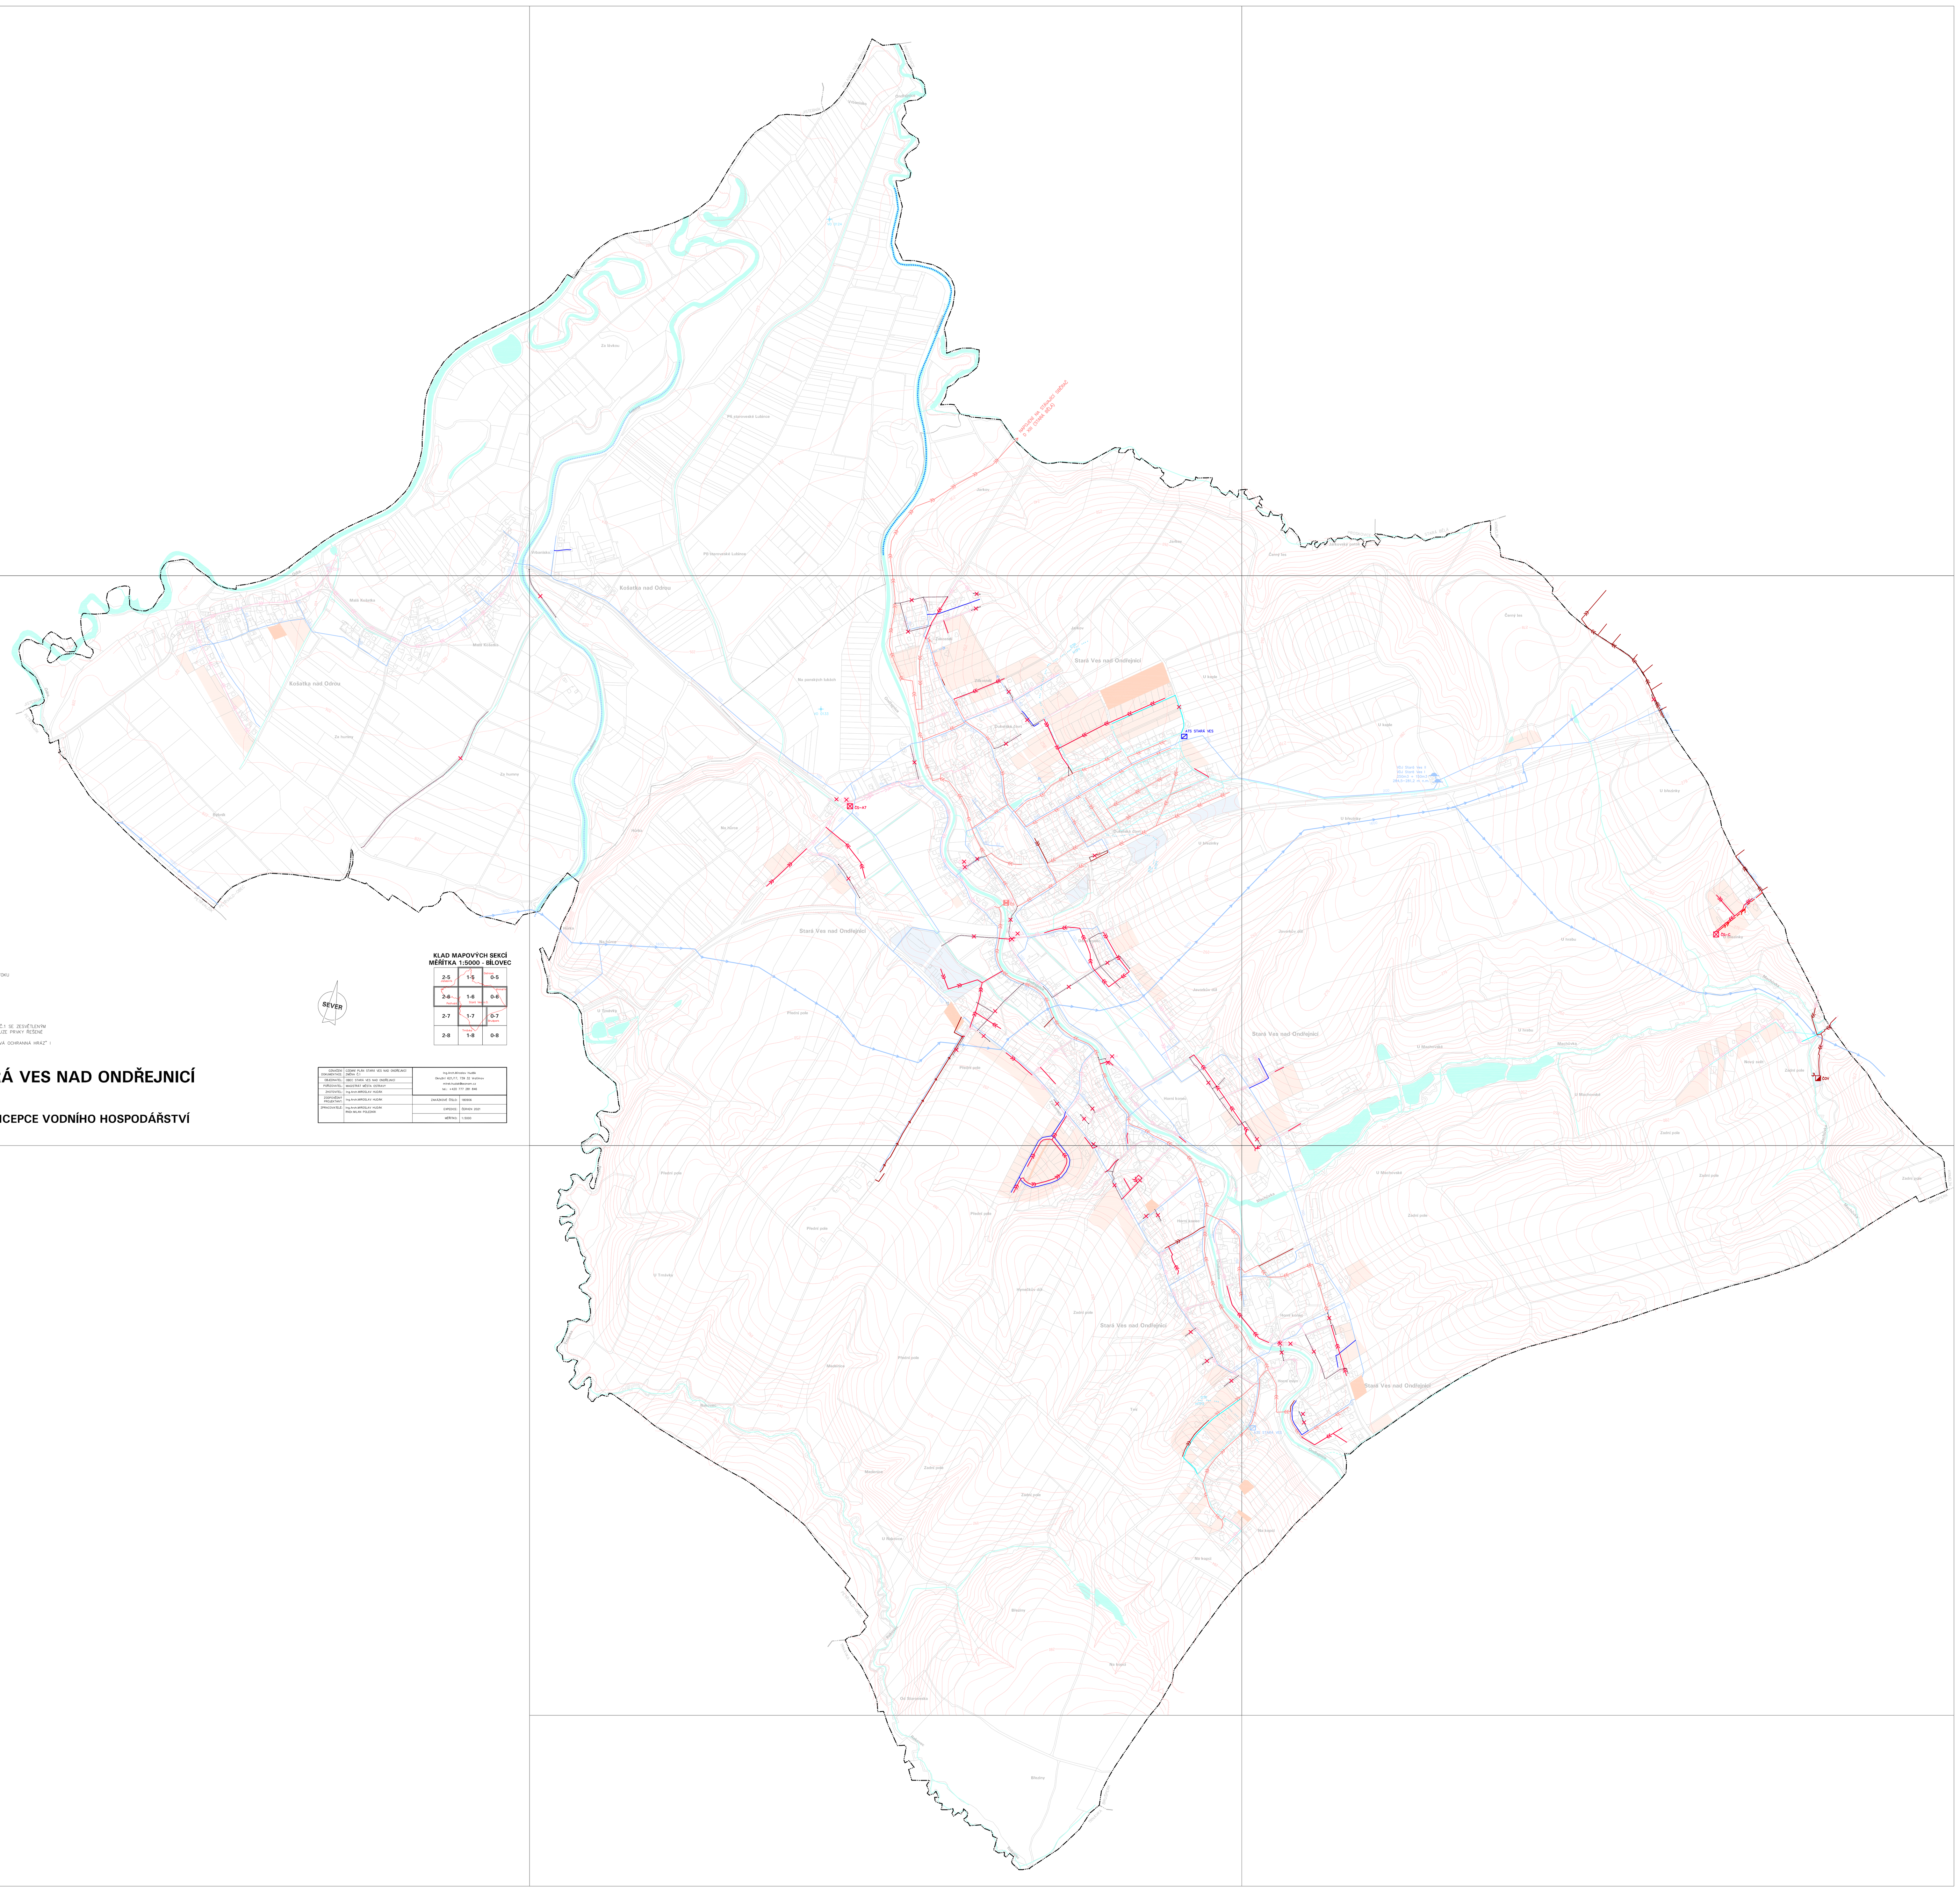

STAV	NÁVRH	
		HRANICE OBCE
		ŘADY PITNÉ VODY – DOLNÍ TLAKOVÉ PÁSMO
		ŘADY PITNÉ VODY – HORNÍ TLAKOVÉ PÁSMO
ATS		AUTOMATICKÁ TLAKOVÁ STANICE
		JEDNOTNÁ KANALIZACE
		SPLAŠKOVÁ KANALIZACE
		VÝTLAČNÁ KANALIZACE
		VÝÚSTNÍ OBJEKT KANALIZACE
ČOV		ČISTÍRNA ODPADNÍCH VOD
	ČS	ČERPACÍ STANICE ODPADNÍCH VOD
		PROTIPOVODŇOVÉ OPATŘENÍ – REVITALIZACE TOKU
		PRVEK KE ZRUŠENÍ
		ZASTAVITELNÉ A PŘESTAVBOVÉ PLOCHY PRO BYDLENÍ

POZNÁMKA:
– VÝKRES JE ZPRACOVÁN JAKO SOUTISK NAVRŽENÉHO ŘEŠENÍ ZMĚNY Č.1 SE ZESVĚTLENÝM VÝKRESEM PLATNÉHO ÚZEMNÍHO PLÁNU. V LEGENDĚ JSOU UVEDENY POUZE PRVKY ŘEŠENÉ ZMĚNOU Č.1. LEGENDA PLATNÉHO ÚP NENÍ ZOBRAZENA.
– V RÁMCI ZMĚNY Č.1 ÚP SE RUŠÍ POLOŽKA LEGENDY "PROTIPOVODŇOVÁ OCHRANNÁ HRÁZ" I ZÁKRES TĚCHTO PRVKŮ VE VÝKRESU.

ÚZEMNÍ PLÁN STARÁ VES NAD ONDŘEJNICÍ ZMĚNA Č.1

I.2.d) HLAVNÍ VÝKRES - KONCEPCE VODNÍHO HOSPODÁŘSTVÍ

OZNAČENÍ DOKUMENTACE:	ÚZEMNÍ PLÁN STARÁ VES NAD ONDŘEJNICÍ ZMĚNA Č.1	Ing.Arch.Miroslav Hudák Okružní 621/17, 739 32 Vratimov mirek.hudak@seznam.cz tel.: +420 777 281 846	
OBJEDNATEL:	OBEC STARÁ VES NAD ONDŘEJNICÍ		
POŘIZOVATEL:	MAGISTRÁT MĚSTA OSTRAVY		
ZHOTOVITEL:	Ing.Arch.MIROSLAV HUDÁK		
ZODPOVĚDNÝ PROJEKTANT:	Ing.Arch.MIROSLAV HUDÁK	ZAKÁZKOVÉ ČÍSLO:	180906
ZPRACOVATELÉ:	Ing.Arch.MIROSLAV HUDÁK RNDr.MILAN POLEDNÍK	EXPEDICE:	ČERVEN 2021
		MĚŘÍTKO:	1:5000