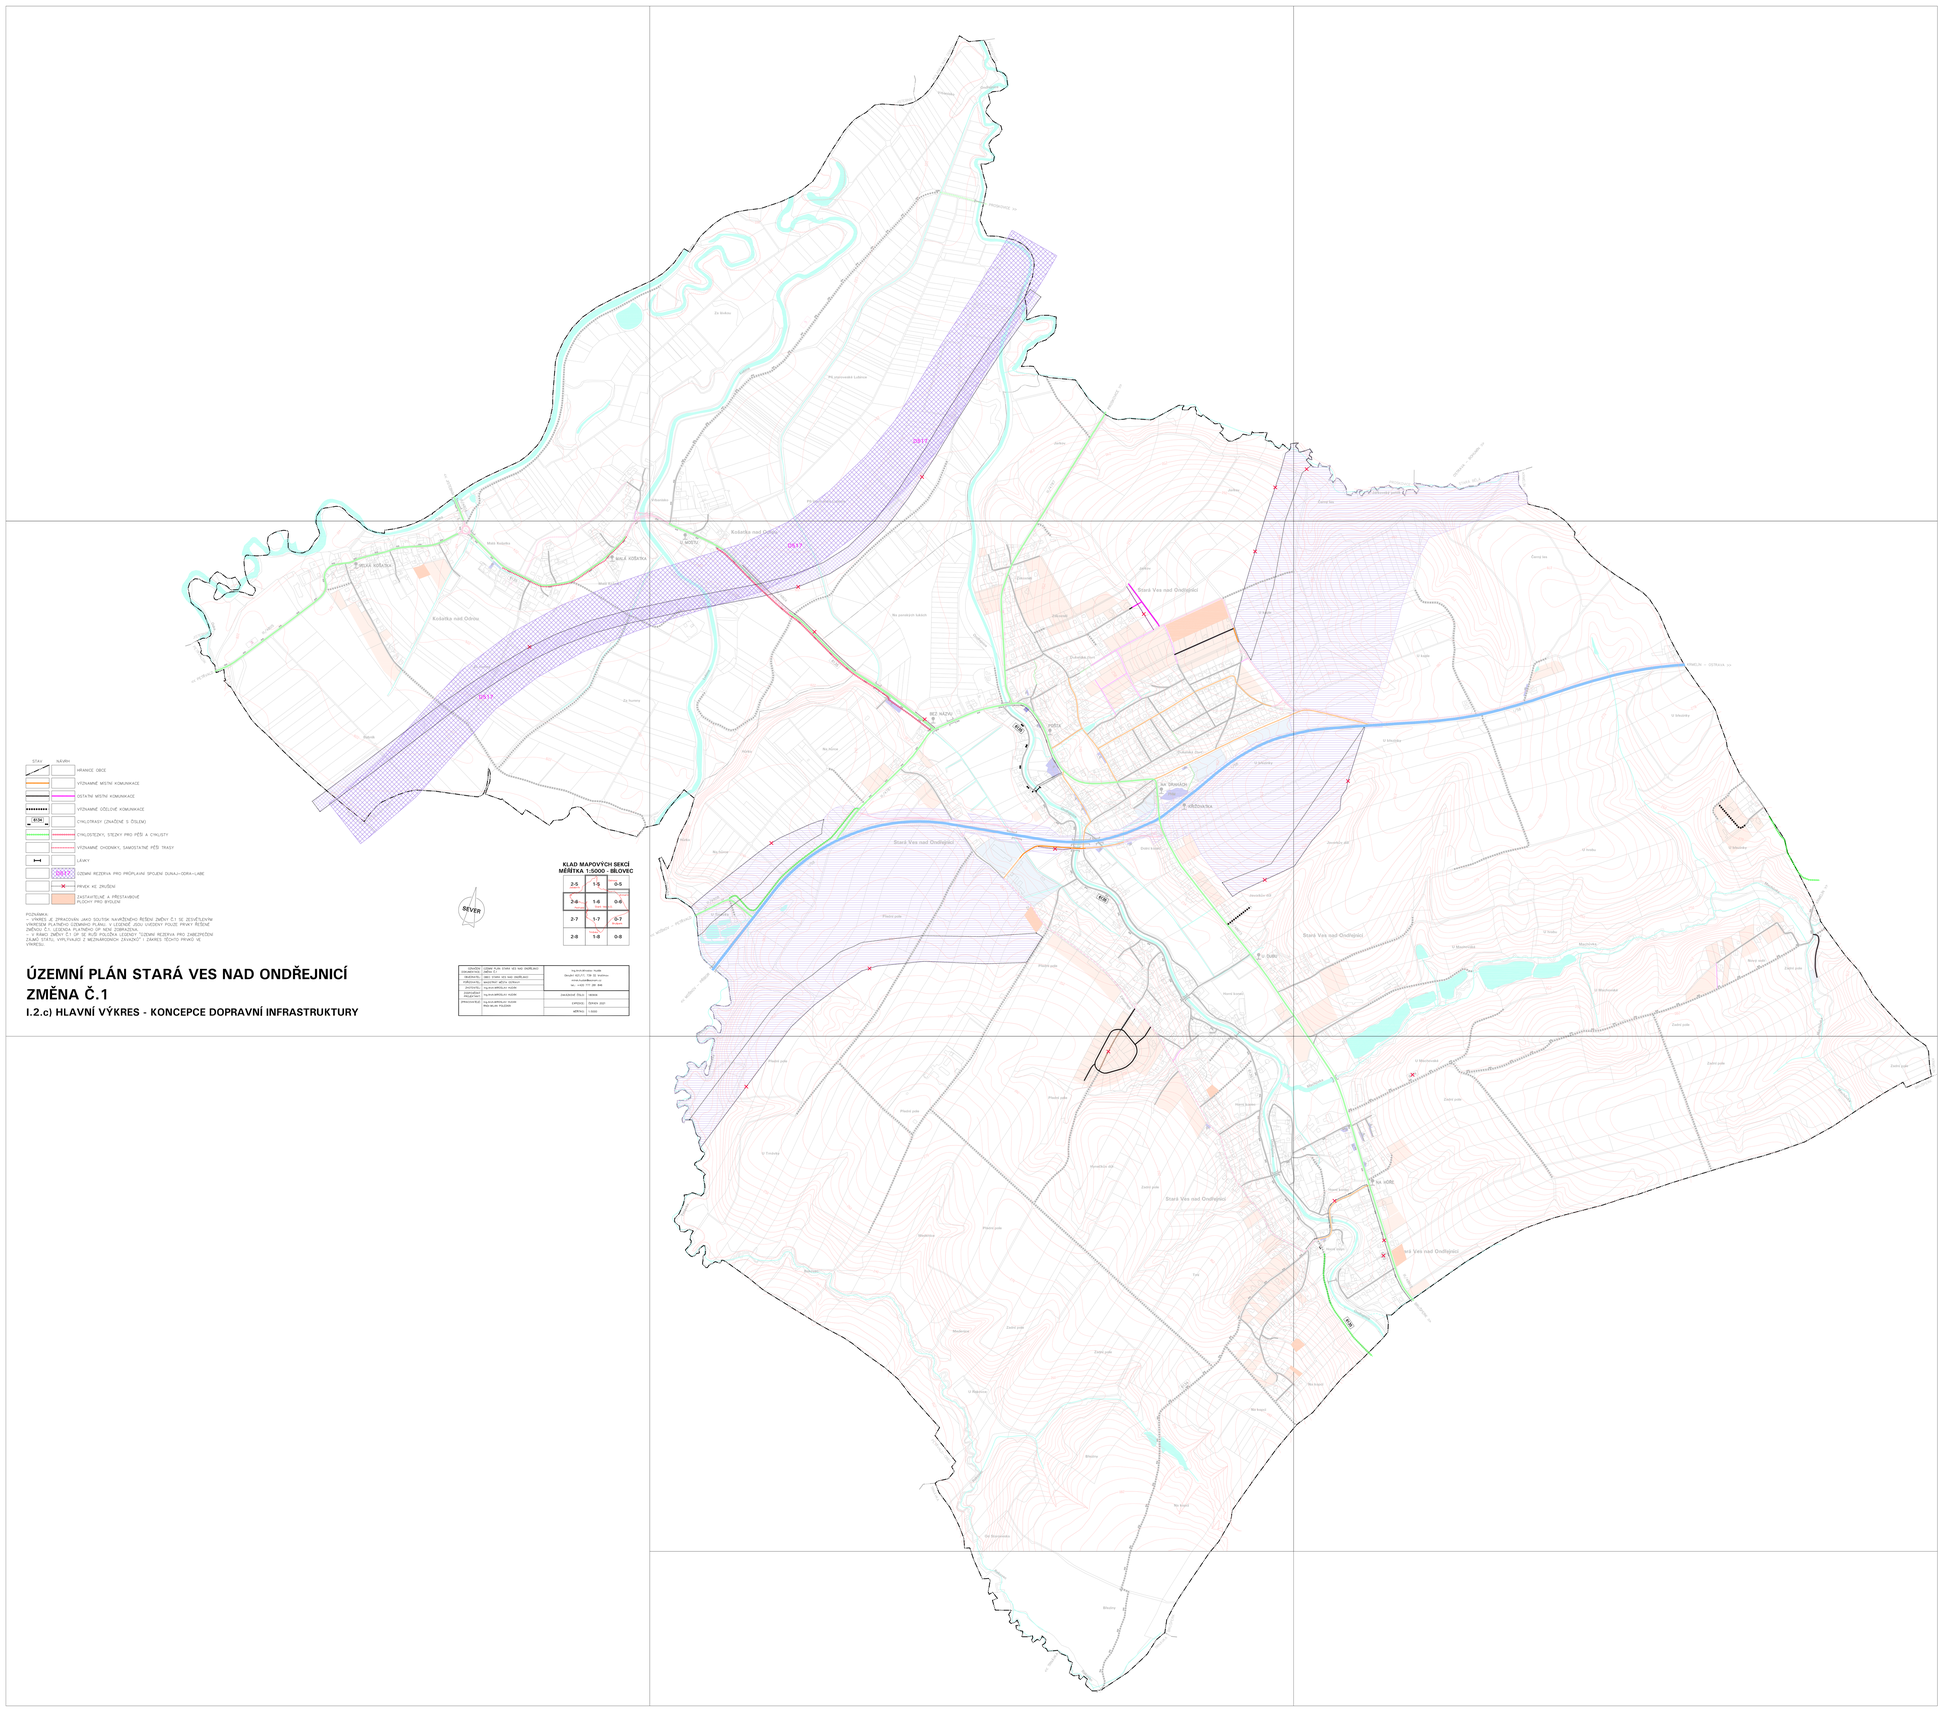

STAV	NÁVRH	
		HRANICE OBCE
		VÝZNAMNÉ MÍSTNÍ KOMUNIKACE
		OSTATNÍ MÍSTNÍ KOMUNIKACE
		VÝZNAMNÉ ODLEHLÉ KOMUNIKACE
8536		CYKLOTRASY OZNAČENÉ S ČÍSLEM
		CYKLOSTEZKY, STEZKY PRO PĚŠ A CYKLISTY
		VÝZNAMNÉ CHODNÍKY, SAMOSTATNÉ PĚŠ TRASY
		LÁVKY
		OZNAM. REZERVA PRO PROPLAVNÉ SPOJENÍ ODRA-H.-DUNAJ-LABE
		PRVEK KE ZRUŠENÍ
		ZASTAVITELNÉ A PŘESTAVBOVÉ PLOCHY PRO BYDLENÍ

POZNÁMKA
- VÝKRES JE ZPRACOVÁN JAKO SOUTISK NAVRŽENÉHO ŘEŠENÍ ZMĚNY Č.1 SE ZEVŠEOBECNĚNÝM VÝKRESEM PLATNÉHO ÚZEMNÍHO PLÁNU. V UDRŽENÉ ZÓNĚ ÚZEMNÍ PLÁNU ŘEŠENÉ ZMĚNOU Č.1. LEGENDA PLATNÉHO ÚP NENÍ ZOBRAZENA.
- PLOCHY ZMĚN Č.1 ÚP SE RUŠÍ PLOCHA LOZINKY "ÚZEMNÍ REZERVA PRO ZABEZPEČENÍ ZÁJMŮ OBRANY, VYPLÝVAJÍCÍ Z MEZINÁRODNÍCH ZÁVAZKŮ" I ZÁMĚR TĚCHTO PRVKŮ SE VYMEZUJU.

KLAD MAPOVÝCH SEKCÍ
MĚŘÍTKA 1:5000 - SLOUPEC

2-5	1-5	0-5
2-6	1-6	0-6
2-7	1-7	0-7
2-8	1-8	0-8

ÚZEMNÍ PLÁN STARÁ VES NAD ONDŘEJNICÍ ZMĚNA Č.1

I.2.c) HLAVNÍ VÝKRES - KONCEPCE DOPRAVNÍ INFRASTRUKTURY

ZADAVATEL:	ÚZEMNÍ PLÁN STARÁ VES NAD ONDŘEJNICÍ ZMĚNA Č.1		
ZPRACOVATEL:	ÚZEMNÍ PLÁN STARÁ VES NAD ONDŘEJNICÍ	Ing.Arch.Miroslav Hudík Studio ARCO - TM - ÚI, Hrušovo miroslav.hudik@seznam.cz tel.: +420 777 256 846	
VEDOUCÍ PROJ.:	Ing.Arch.MIROSLAV HUDÍK		
ODPOVĚDNÝ PROJEKTANT:	Ing.Arch.MIROSLAV HUDÍK	zakázkové číslo:	04/2019
PROJEKTANT:	Ing.Arch.MIROSLAV HUDÍK PROFIL-ING. PAVLÍNA	ÚNOR 2021	DATUM:
		MĚŘÍTKO:	1:5000