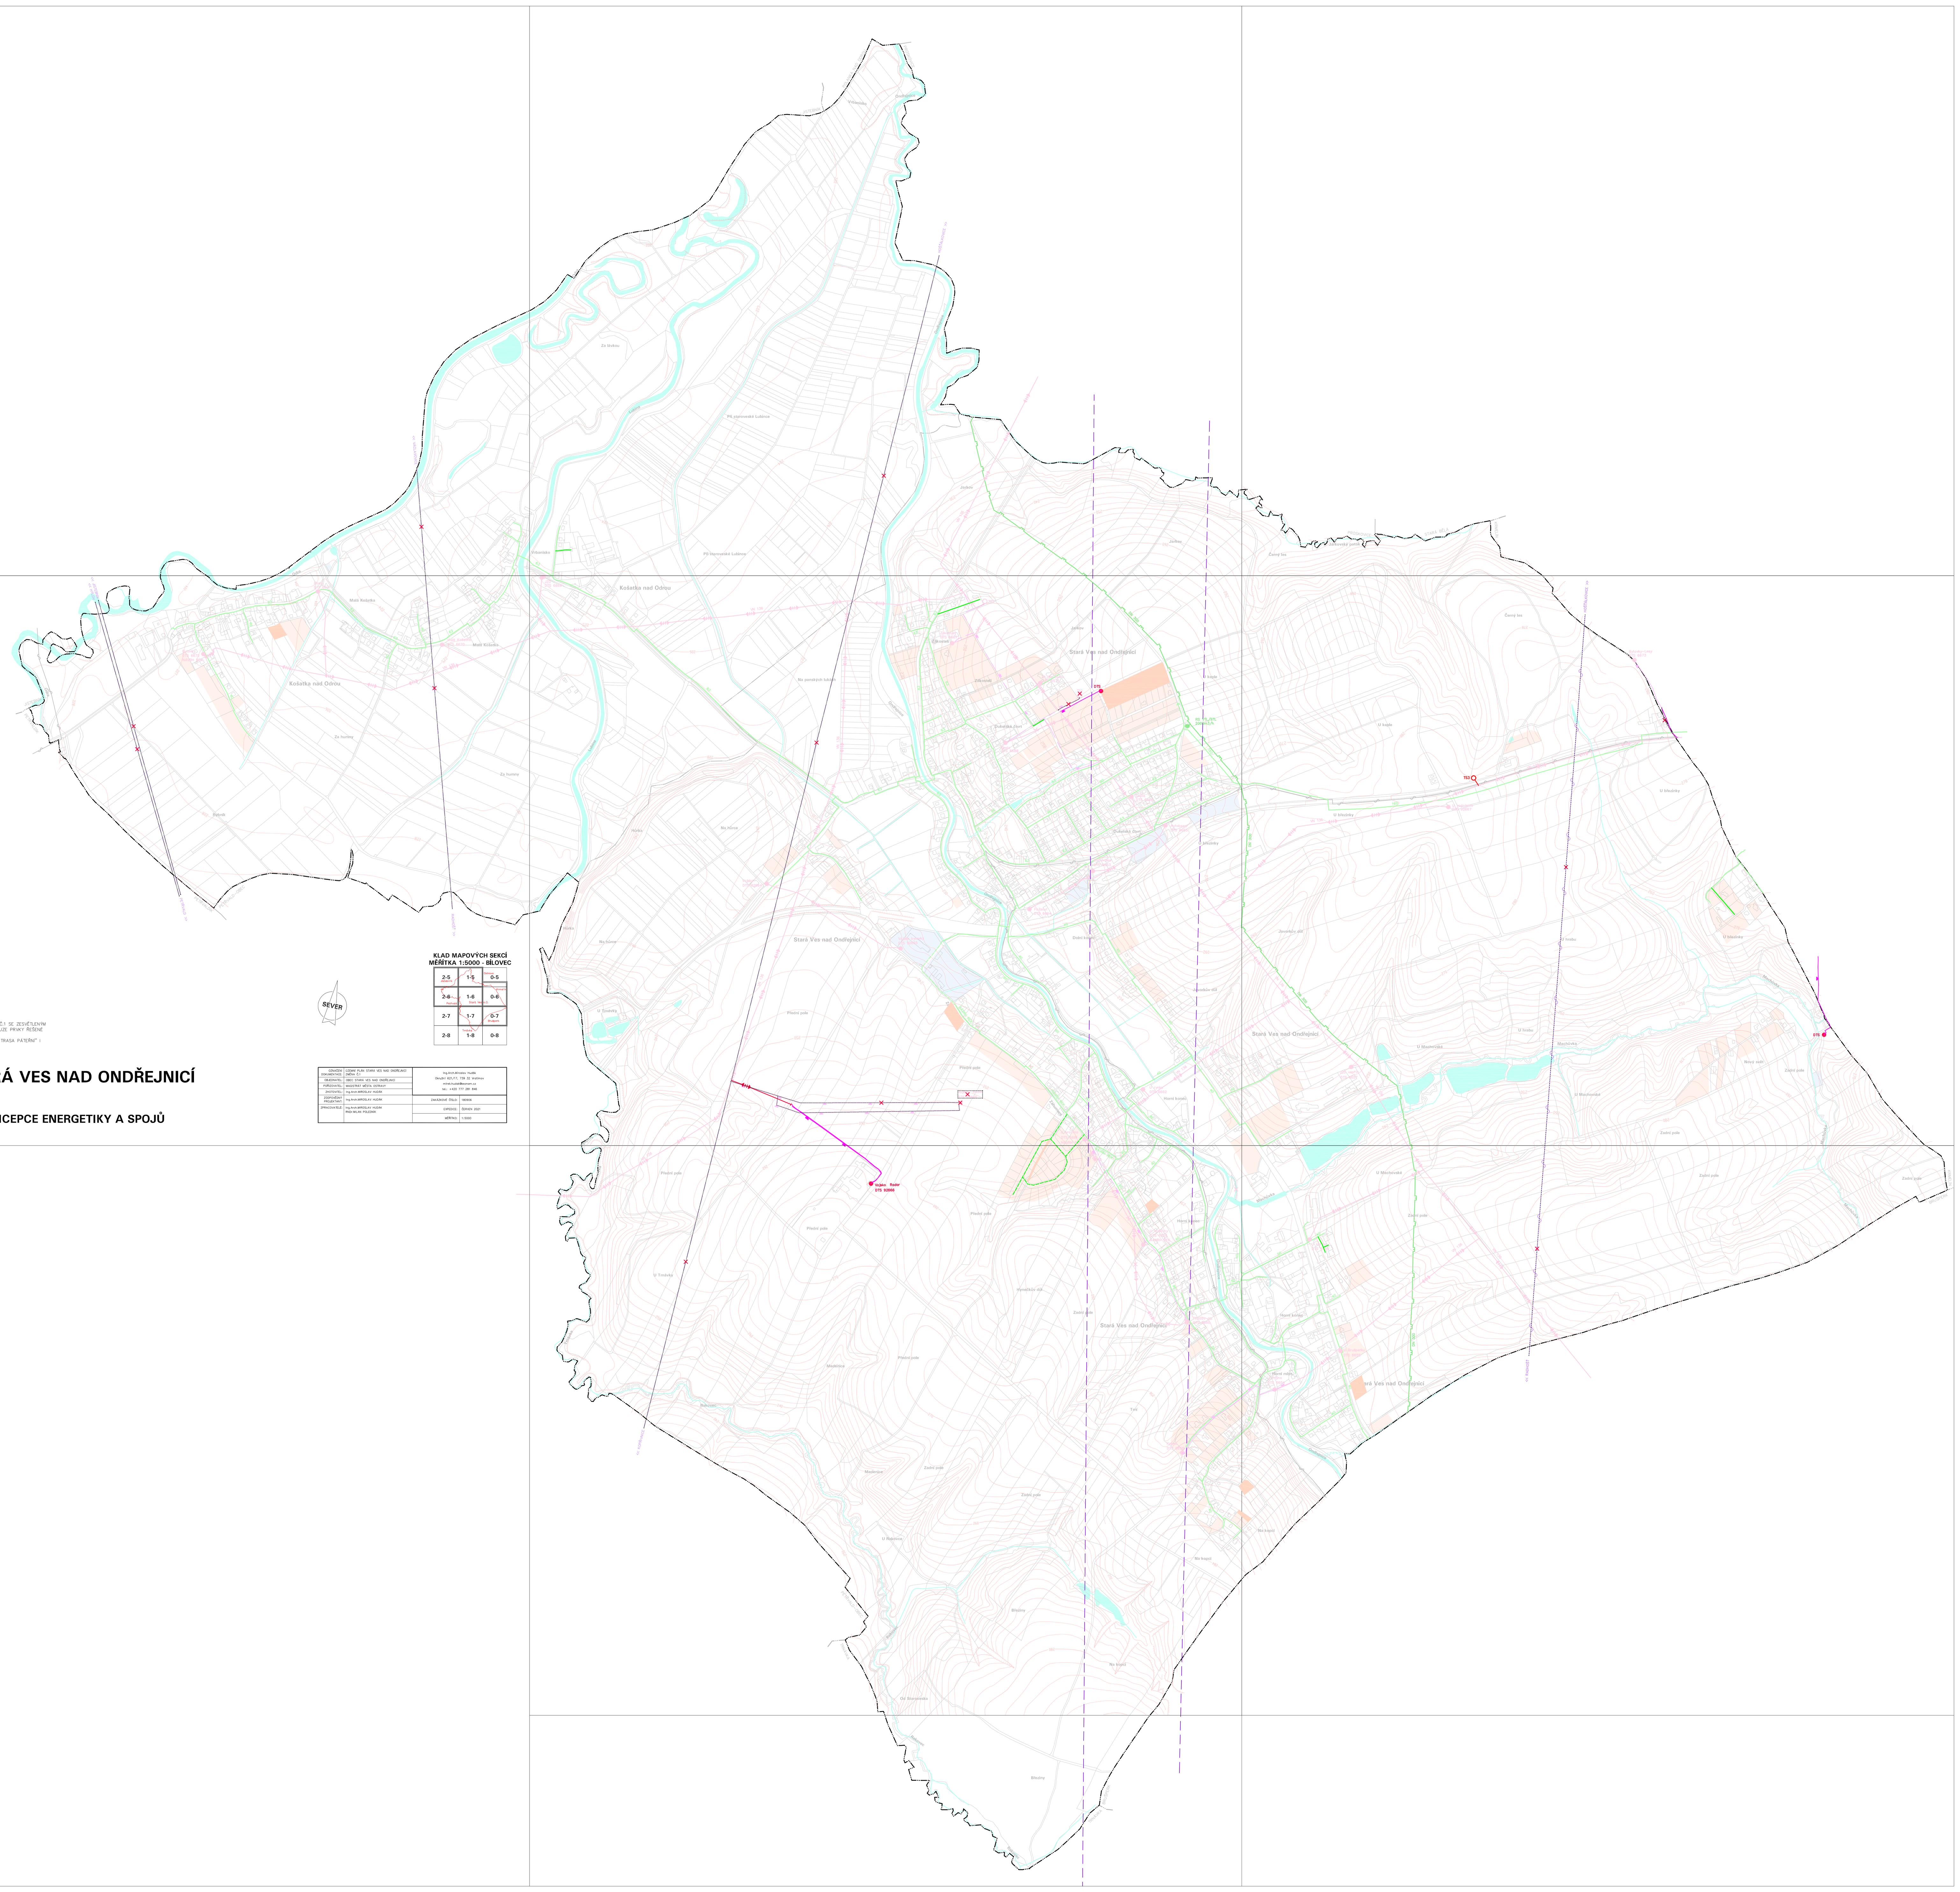

STAV	NÁVRH	
		HRANICE OBCE
		NADZEMNÍ VEDENÍ VN 22kV
		KABELOVÉ VEDENÍ VN 22kV
DTS	TS	DISTRIBUČNÍ TRAFOSTANICE
		STL PLYNOVOD
		RADIORELÉOVÁ TRASA MÉNĚ VÝZNAMNÁ
		PRVEK KE ZRUŠENÍ
		ZASTAVITELNÉ A PŘESTAVBOVÉ PLOCHY PRO BYDLENÍ

POZNÁMKA:
– VÝKRES JE ZPRACOVÁN JAKO SOUTISK NAVRŽENÉHO ŘEŠENÍ ZMĚNY Č.1 SE ZESVĚTLENÝM VÝKRESEM PLATNÉHO ÚZEMNÍHO PLÁNU. V LEGENDĚ JSOU UVEDENY POUZE PRVKY ŘEŠENÉ ZMĚNOU Č.1. LEGENDA PLATNÉHO ÚP NENÍ ZOBRAZENA.
– V RÁMCI ZMĚNY Č.1 ÚP SE RUŠÍ POLOŽKY LEGENDY "RADIORELÉOVÁ TRASA PÁTEŘNÍ" I ZÁKRES TĚCHTO PRVKŮ VE VÝKRESU.

ÚZEMNÍ PLÁN STARÁ VES NAD ONDŘEJNICÍ
ZMĚNA Č.1
I.2.e) HLAVNÍ VÝKRES - KONCEPCE ENERGETIKY A SPOJŮ

OZNAČENÍ DOKUMENTACE:	ÚZEMNÍ PLÁN STARÁ VES NAD ONDŘEJNICÍ ZMĚNA Č.1	Ing.Arch.Miroslav Hudák Okružní 621/17, 739 32 Vratimov mirek.hudak@seznam.cz tel.: +420 777 281 846
OBJEDNATEL:	OBEC STARÁ VES NAD ONDŘEJNICÍ	
POŘIZOVATEL:	MAGISTRÁT MĚSTA OSTRAVY	
ZHOTOVITEL:	Ing.Arch.MIROSLAV HUDÁK	
ZODPOVĚDNÝ PROJEKTANT:	Ing.Arch.MIROSLAV HUDÁK	ZAKÁZKOVÉ ČÍSLO: 180906
ZPRACOVATELÉ:	Ing.Arch.MIROSLAV HUDÁK RNDr.MILAN POLEDNÍK	EXPEDICE: ČERVEN 2021 MĚŘÍTKO: 1:5000